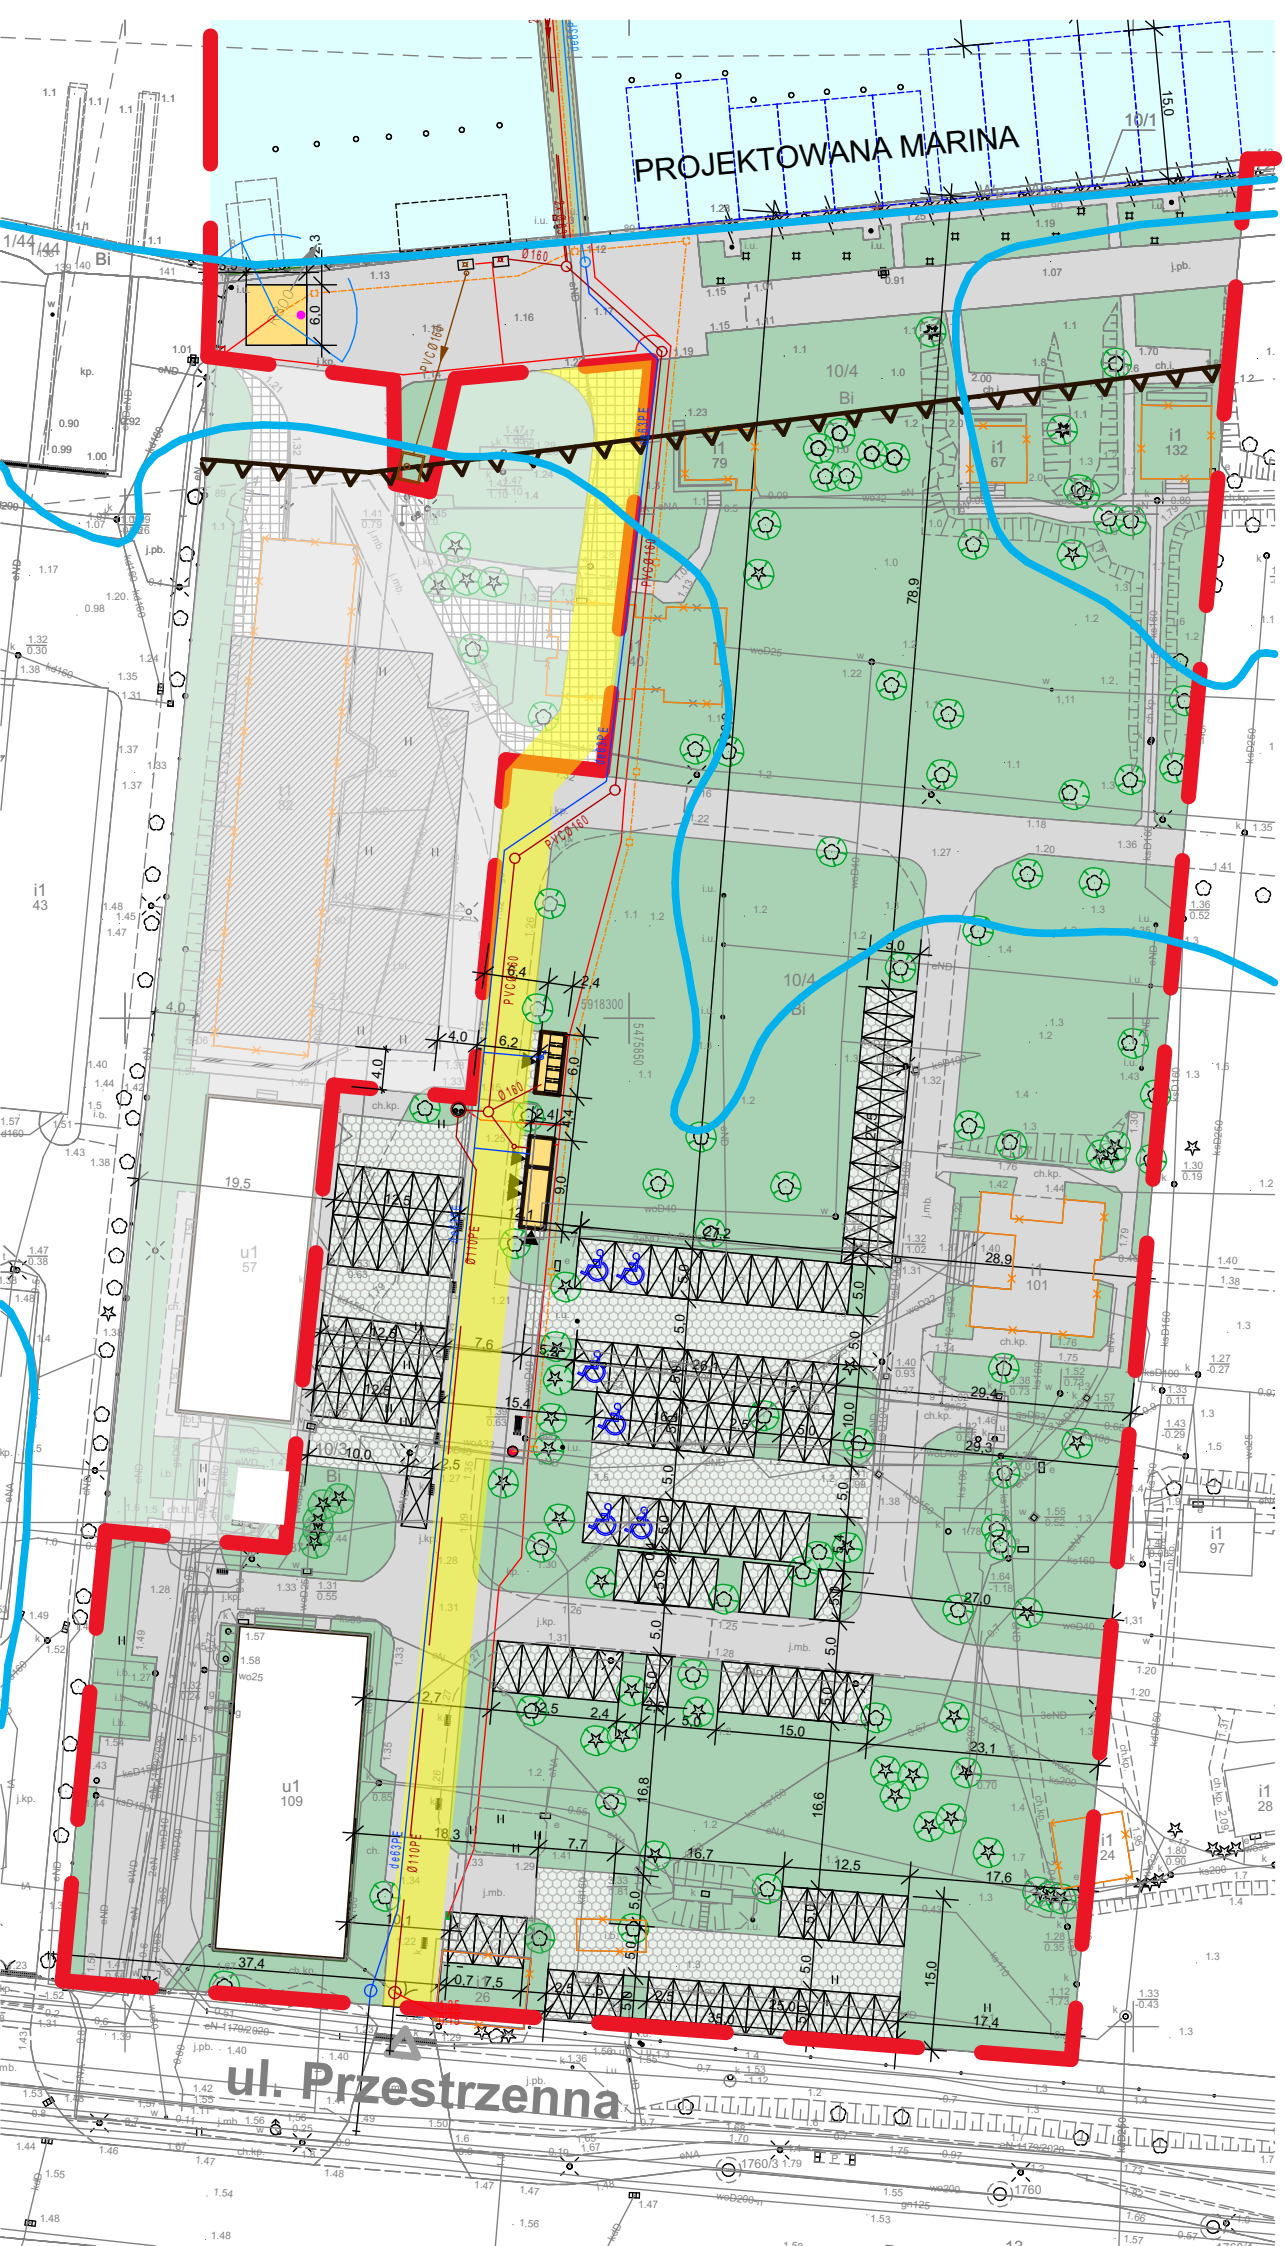
PROJEKTOWANA MARINA
ul. Przestrzenna
- droga dojazdowa do budowy

ZAŁ. NR 1